

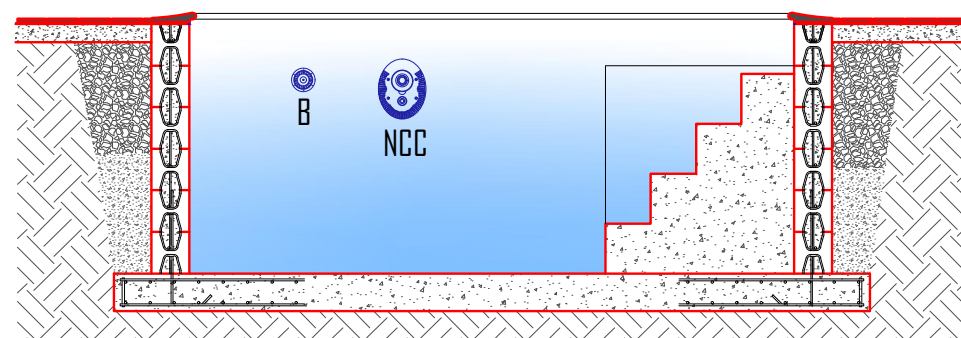


1 PLANIMETRIA GENERALE
Scala: 1:50

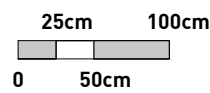

2 SEZIONE A-A'
Scala: 1:50

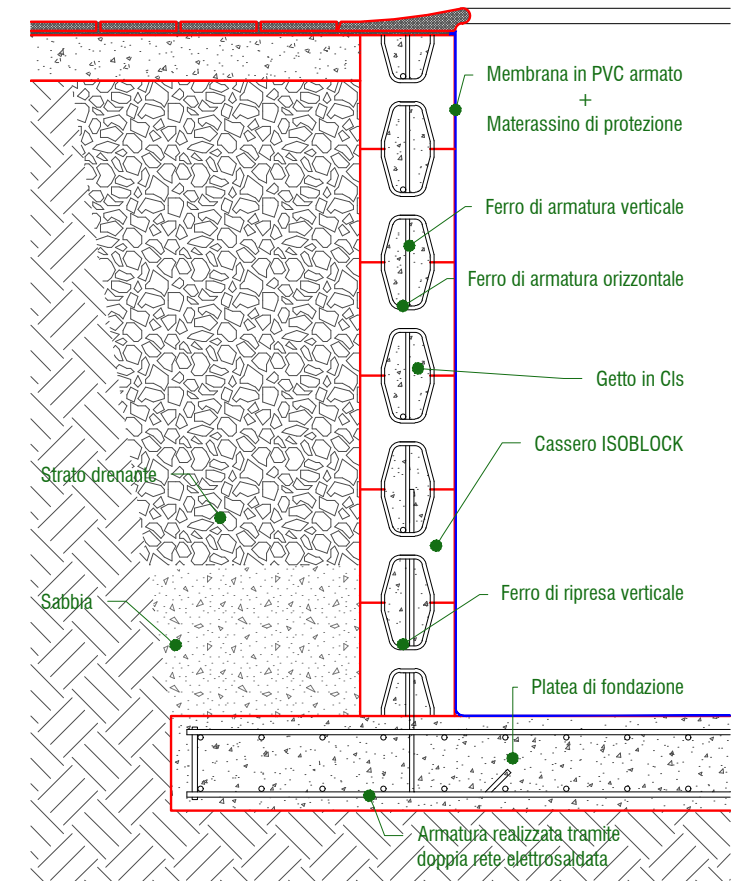

3 SEZIONE TIPO
Scala: 1:20

LEGENDA

- Perimetro di scavo
- SK Skimmer
- PS Presa spazzola
- PF Pozzetto di fondo
- B Bocchetta d'immissione
- F Proiettore subacqueo
- C Cascata Mini los
- NCC Nuoto controcorrente

C.P.A. srl

Via D. Castelli, 71 - 12060 Roddi - CN

email : ufficiotecnico@cpa-piscine.it

**PISCINA IN CASSERI
ISOBLOK**



A3

Id. Unico	21-2961			foglio
Committente	SMART POOL			1 di 01
Rev.	Data	Disegnatore	Controllore	scala
				1/50
				dis. n°
--	--	--	--	
00	20/12/2021	arch. A. Lopomo	M. Cussino	
Il presente disegno non può essere riprodotto, copiato, modificato o comunicato a terzi senza autorizzazione scritta.				
file	21-2961_smart_pool_rev00			

01