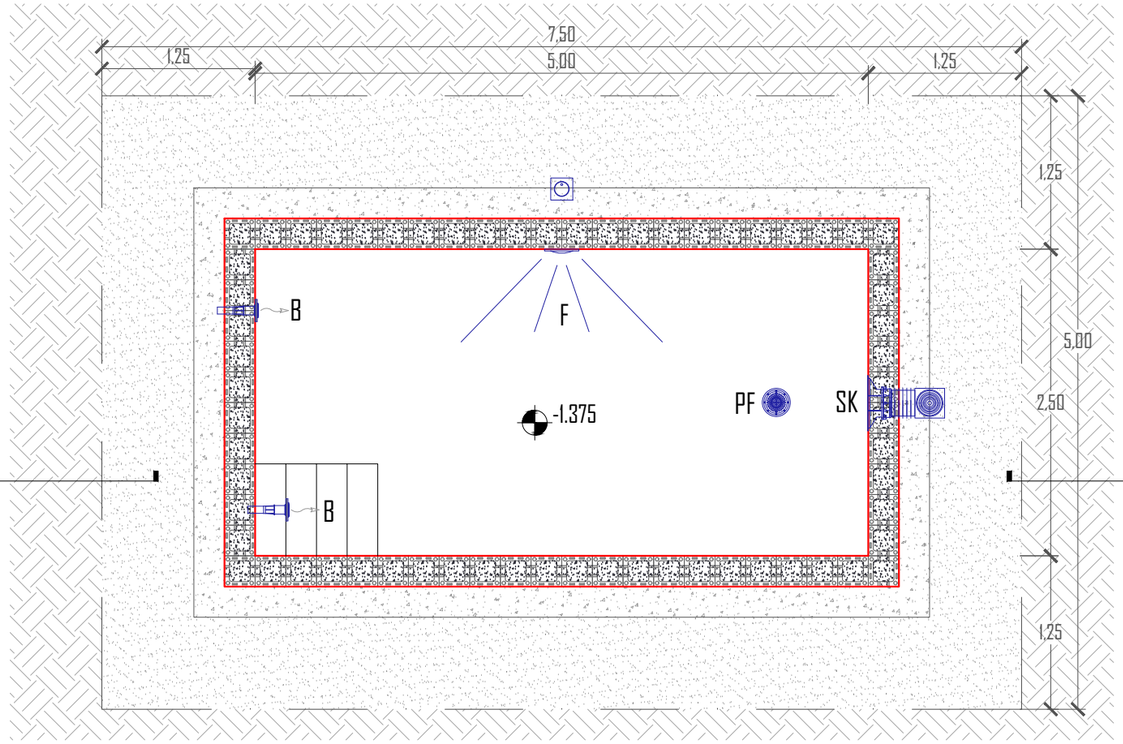

1 PLANIMETRIA GENERALE

Scala: 1:50

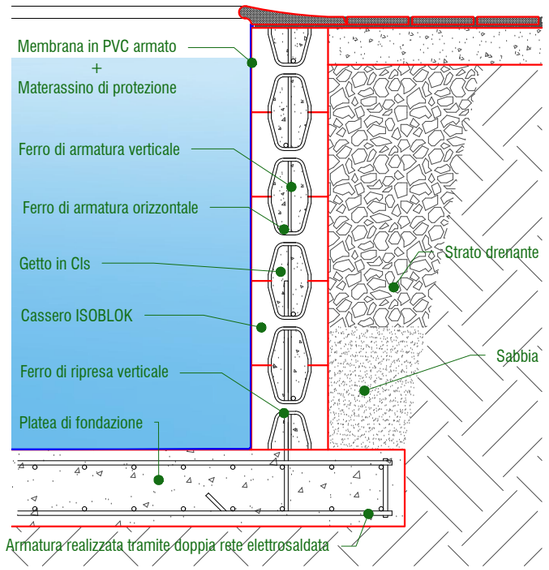

3 SEZIONE TIPO

Scala: 1:20

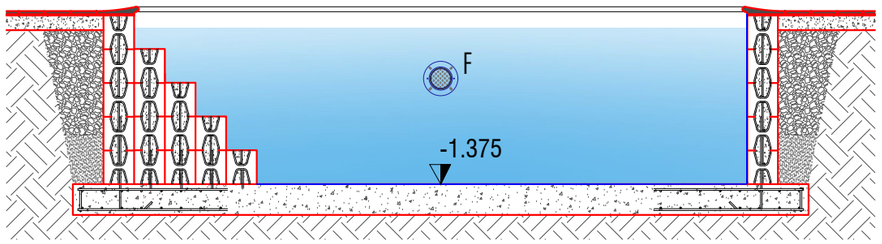

2 SEZIONE A-A'

Scala: 1:50

LEGENDA	
— · —	Perimetro di scavo
SK	Skimmer
PS	Presa spazzola
PF	Pozzetto di fondo
B	Bocchetta d'immissione
F	Proiettore subacqueo

C.P.A. srl
Via D. Castelli, 71 - 12060 Roddi - CN
email : ufficiotecnico@cpa-piscine.it

PISCINA IN CASSERI ISOBLOK

MOD. CLASSICA

Id. Unico	22-2120			A3
Committente	ROSTPOOL			foglio
Rev.	Data	Disegnatore	Controllore	1 di 1
				scala
				1/100
				dis. n°
--	--	--	--	01
00	29/09/2022	arch. A. Lopomo	M. Cussino	

Il presente disegno non può essere riprodotto, copiato, modificato o comunicato a terzi senza autorizzazione scritta.

file 22-2120_rostpool_rev00