



1 PLANIMETRIA GENERALE
Scala: 1/100

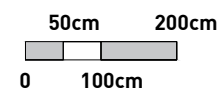

LEGENDA	
---	Perimetro di scavo
SK	Skimmer
PS	Preso spazzola
PF	Pozzetto di fondo
B	Bocchetta d'immissione
F	Proiettore subacqueo

2 SEZIONE TIPO
Scala: 1:20

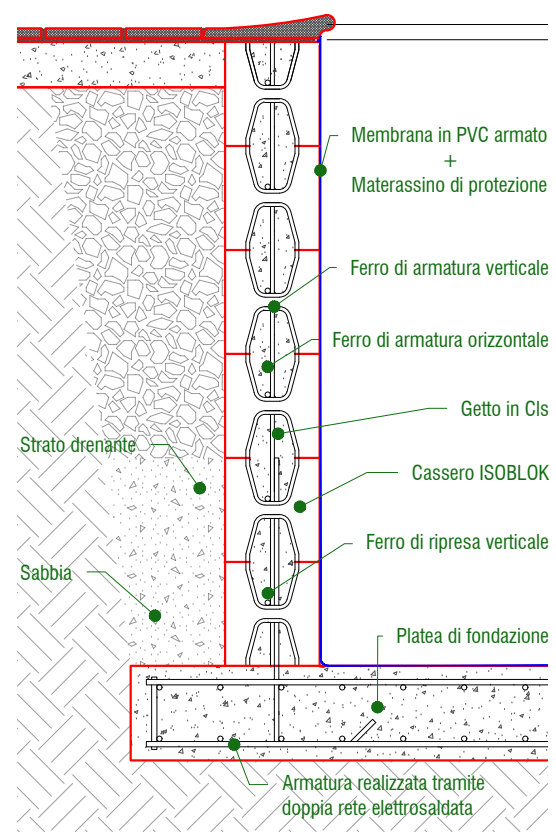

C.P.A. srl				
Via D. Castelli, 71 - 12060 Roddi - CN				
email : ufficiotecnico@cpa-piscine.it				
PISCINA IN CASSERI ISOBLOK				
A3				
Id. Unico	22-2222			foglio
Committente	Smart Pool Sochi			1 di 1
Rev.	Data	Disegnatore	Controllore	scala
				1/100, 1/20
				dis. n°
--	--	--	--	
00	10/10/2022	arch. A. Lopomo	M. Cussino	
Il presente disegno non può essere riprodotto, copiato, modificato o comunicato a terzi senza autorizzazione scritta.				
file	22-2222_smart_pool_sochi_rev00			

01