
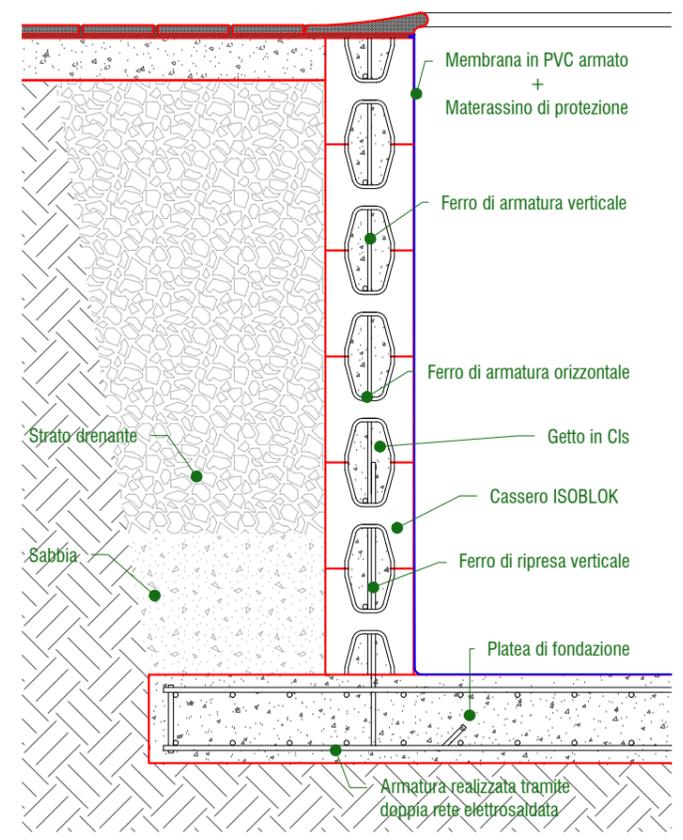


**1 PLANIMETRIA GENERALE**  
Scala: 1:50

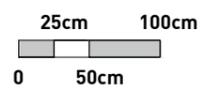

**2 SEZIONE TIPO**  
Scala: 1:20

**LEGENDA**

- Perimetro di scavo
- SK Skimmer
- PS Presa spazzola
- PF Pozzetto di fondo
- B Bocchetta d'immissione
- F Proiettore subacqueo

**C.P.A. srl**  
Via D. Castelli, 71 - 12060 Roddi - CN  
email : ufficiotecnico@cpa-piscine.it



**PISCINA IN CASSERI  
ISOBLOK**

Id. Unico	22-2292			A3
Committente	SMART POOL SOCHI			foglio
Rev.	Data	Disegnatore	Controllore	1 di 01
				scala
				1/50
				dis. n°
--	--	--	--	
00	14/10/2022	arch. A. Lopomo	M. Cussino	
file	22-2292_smart_pool_sochi_rev00			

**01**

Il presente disegno non può essere riprodotto, copiato, modificato o comunicato a terzi senza autorizzazione scritta.