
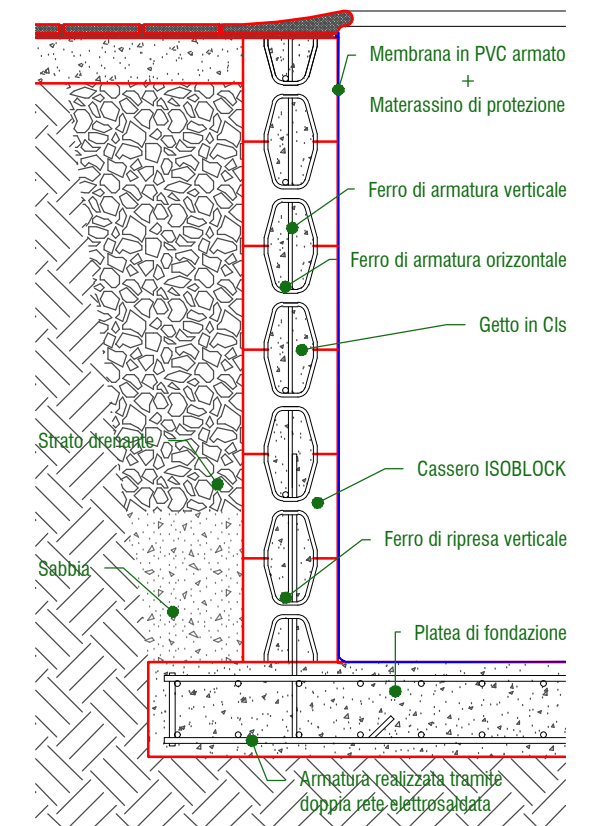


1 PLANIMETRIA GENERALE
Scala: 1:50

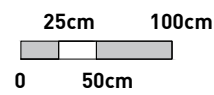

2 SEZIONE TIPO
Scala: 1:20

LEGENDA

- — Perimetro di scavo
- SK Skimmer
- PS Presa spazzola
- PF Pozzetto di fondo
- B Bocchetta d'immissione
- F Proiettore subacqueo

C.P.A. srl
Via D. Castelli, 71 - 12060 Roddi - CN
email : ufficiotecnico@cpa-piscine.it

**PISCINA IN CASSERI
ISOBLOCK**

				A3
Id. Unico	22-0204			foglio
Committente	EVT Krasnodar			1 di 01
Rev.	Data	Disegnatore	Controllore	scala
				1/50
				dis. n°
--	--	--	--	
00	31/01/2022	arch. A. Lopomo	M. Cussino	
Il presente disegno non può essere riprodotto, copiato, modificato o comunicato a terzi senza autorizzazione scritta.				
file	22-0204_evt_krasnodar_rev00			



01