



1 PLANIMETRIA GENERALE
 Scala: 1:50
 0 25cm 50cm 100cm

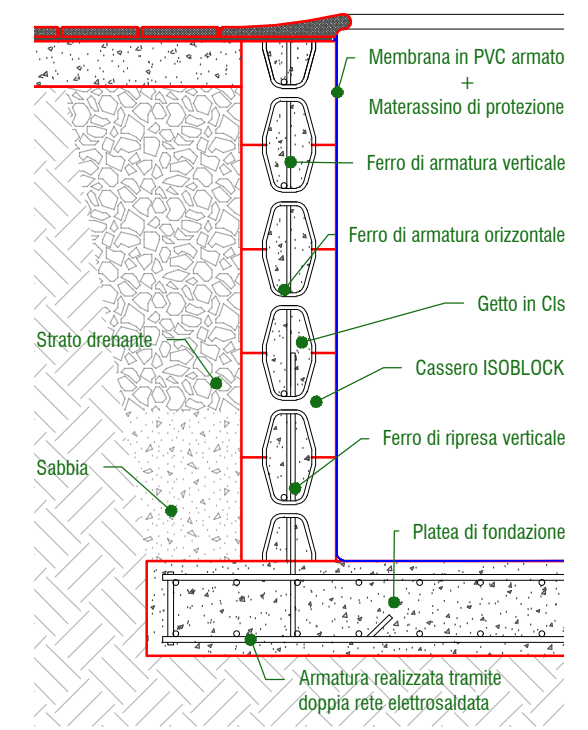

2 SEZIONE TIPO
 Scala: 1:20
 0 20cm 40cm

LEGENDA

- Perimetro di scavo
- SK Skimmer
- PS Presa spazzola
- PF Pozzetto di fondo
- B Bocchetta d'immissione
- F Proiettore subacqueo

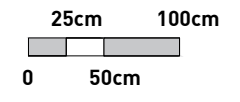

C.P.A. srl
 Via D. Castelli, 71 - 12060 Roddi - CN
 email : ufficiotecnico@cpa-piscine.it

PISCINA IN CASSERI ISOBLOK

Id. Unico	22-0449			A3
Committente	AQUAETALON			foglio
Rev.	Data	Disegnatore	Controllore	1 di 01
				scala
				1/50
				dis. n°
	00	21/02/2022	arch. A. Lopomo	M. Cussino
file	22-0449_aquaetalon_rev00			

01