


1 PLANIMETRIA GENERALE
Scala: 1:50


25cm 100cm
0 50cm

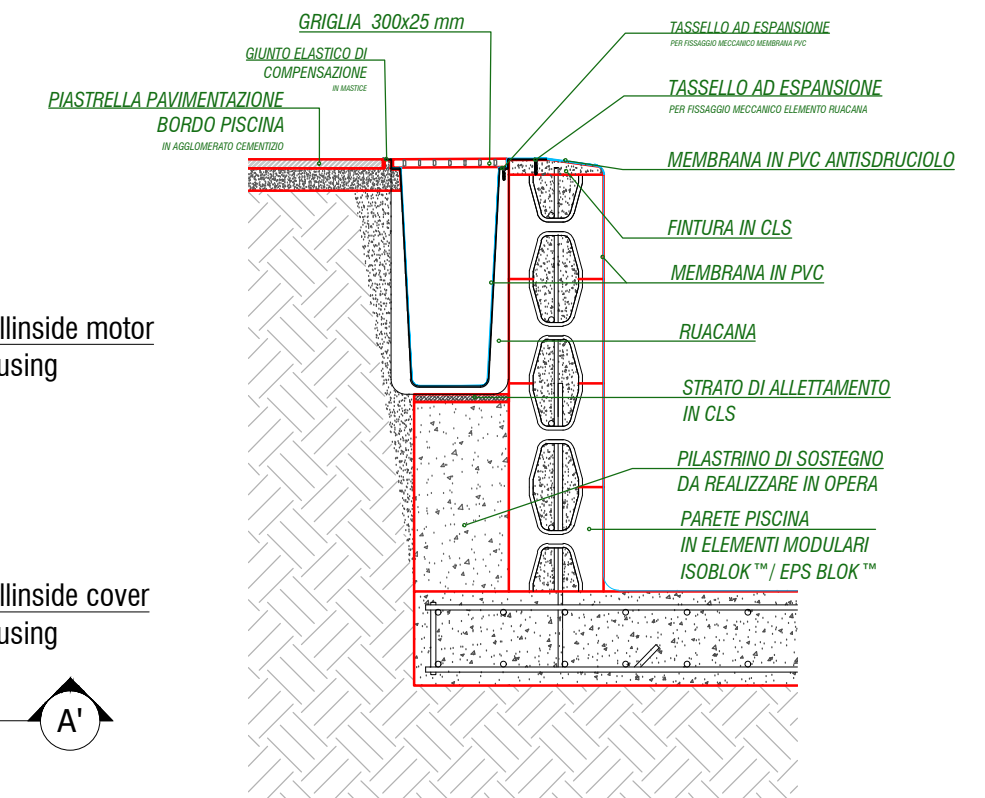

3 SEZIONE TIPO
Scala: 1:20

LEGENDA

- Perimetro di scavo
- Bordo sfioratore
- PS Presa spazzola
- PF Pozzetto di fondo
- B Bocchetta d'immissione
- F Proiettore subacqueo

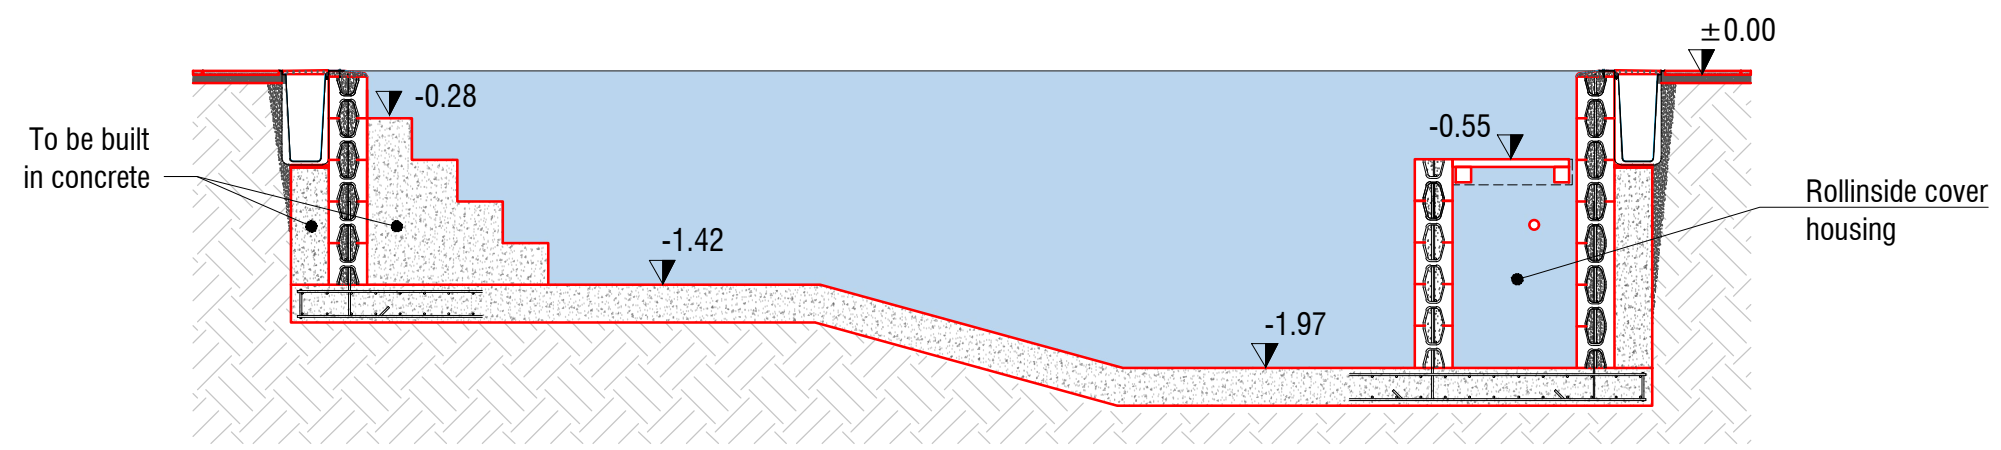

2 SEZIONE A-A'
Scala: 1:50

C.P.A. srl
Via D. Castelli, 71 - 12060 Roddi - CN
email : ufficiotecnico@cpa-piscine.it

PISCINA IN CASSERI
ISOBLOK

Id. Unico	22-0519			A3
Committente	AQUALEADER POOLS			foglio
Rev.	Data	Disegnatore	Controllore	1 di 01
				scala
				1/50
				dis. n°
	00	28/02/2022	arch. A. Lopomo	M. Cussino
Il presente disegno non può essere riprodotto, copiato, modificato o comunicato a terzi senza autorizzazione scritta.				
file	22-0519_aqualeader_pools_rev00			

01