
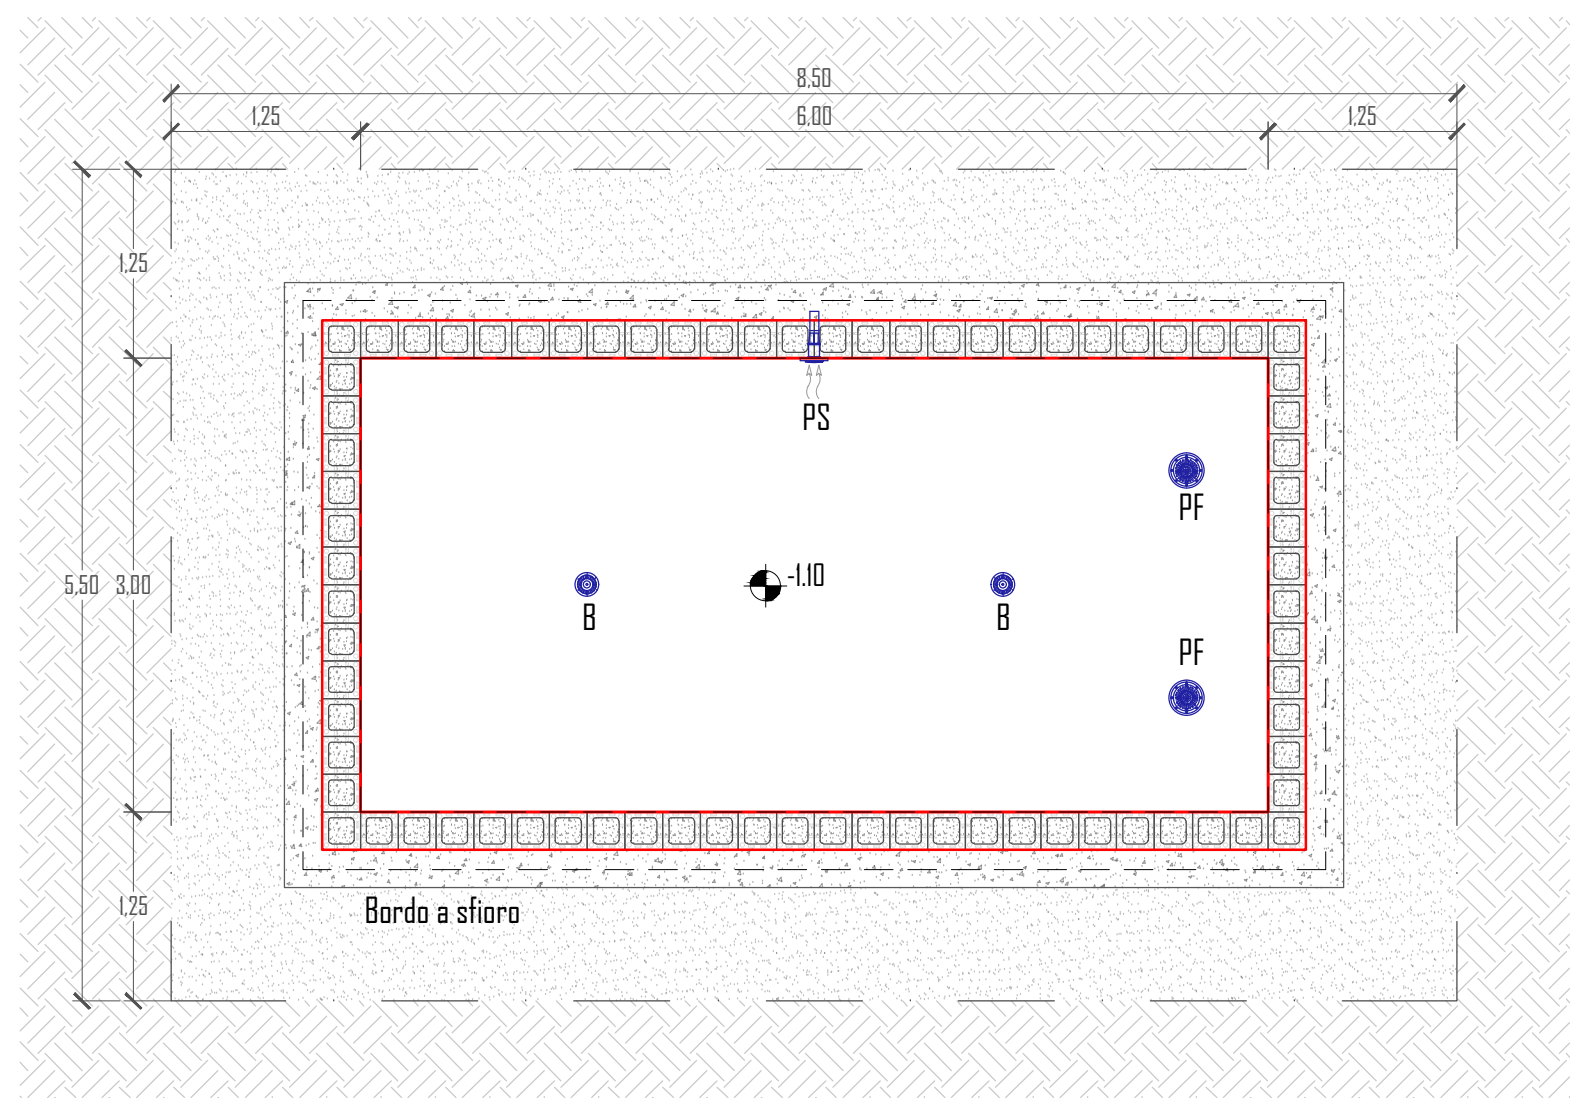



1 PLANIMETRIA GENERALE
 Scala: 1:50

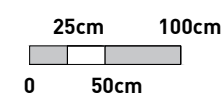

LEGENDA

- — Perimetro di scavo
- SK Skimmer
- PS Presa spazzola
- PF Pozzetto di fondo
- B Bocchetta d'immissione
- F Proiettore subacqueo

2 SEZIONE SFIORO
 Scala: 1:20

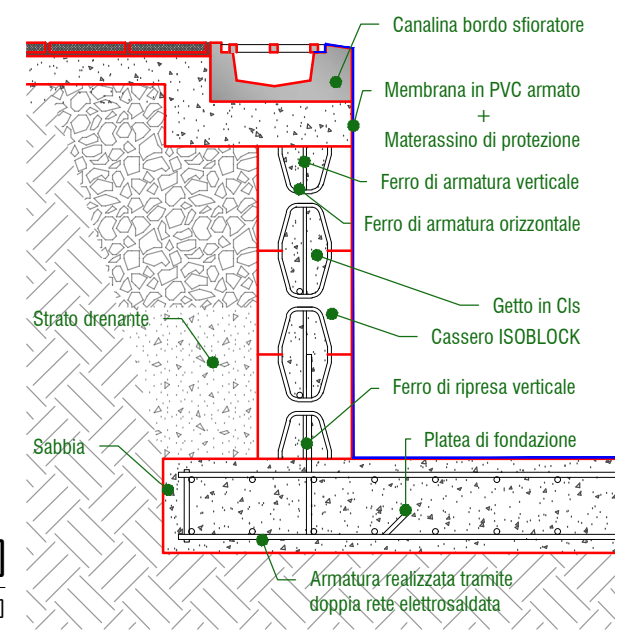

C.P.A. srl
 Via D. Castelli, 71 - 12060 Roddi - CN
 email : ufficiotecnico@cpa-piscine.it

PISCINA IN CASSERI ISOBLOK

Id. Unico	22-1041			A3
Committente	Donaquastro			1 di 01
Rev.	Data	Disegnatore	Controllore	scala
				1/50
				dis. n°
	00	03/05/2022	arch. A. Lopomo	M. Cussino
Il presente disegno non può essere riprodotto, copiato, modificato o comunicato a terzi senza autorizzazione scritta.				
file	22-1041_donaquastro_rev00			



01