



1 PLANIMETRIA GENERALE
Scala: 1:50

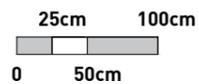

Warning: Non-standard radiuses as 1,75 must be made on site using the supplied bending keys

LEGENDA	
---	Perimetro di scavo
SK	Skimmer
PS	Presa spazzola
PF	Pozzetto di fondo
B	Bocchetta d'immissione
F	Proiettore subacqueo

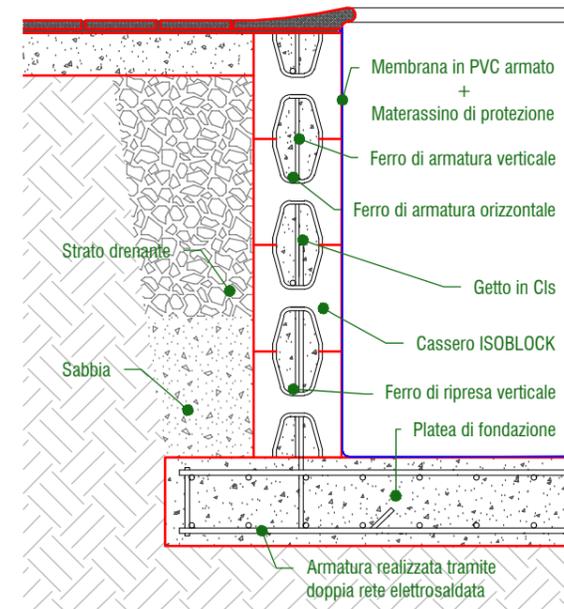

2 SEZIONE TIPO
Scala: 1:20

C.P.A. srl Via D. Castelli, 71 - 12060 Roddi - CN email : ufficiotecnico@cpa-piscine.it				
PISCINA IN CASSERI ISOBLOK				
				A3
Id. Unico	22-1122			foglio
Committente	BASSEIN RU			1 di 01
Rev.	Data	Disegnatore	Controllore	scala
				1/50
				dis. n°
--	--	--	--	
00	09/05/2022	arch. A. Lopomo	M. Cussino	
Il presente disegno non può essere riprodotto, copiato, modificato o comunicato a terzi senza autorizzazione scritta.				
file	22-1122_bassein_ru_rev00			



01