



1 PLANIMETRIA GENERALE
Scala: 1:50

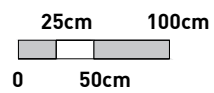

| LEGENDA | |
|---------|------------------------|
| --- | Perimetro di scavo |
| SK | Skimmer |
| PS | Presa spazzola |
| PF | Pozzetto di fondo |
| B | Bocchetta d'immissione |
| F | Proiettore subacqueo |

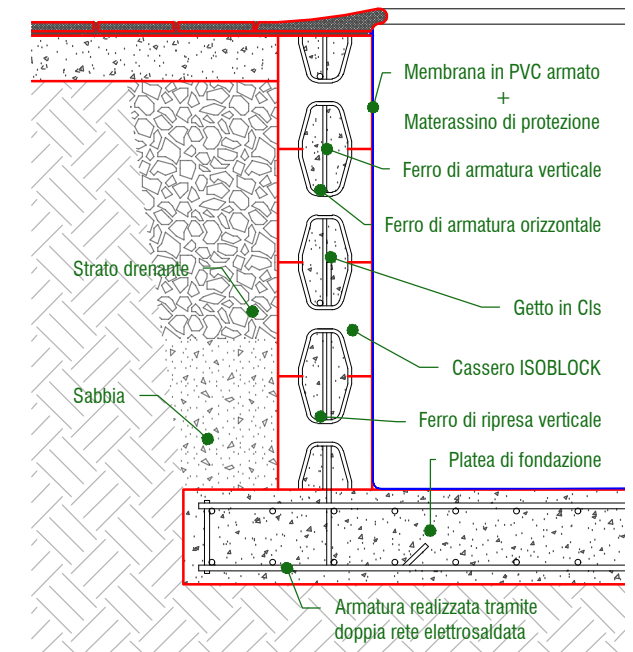

2 SEZIONE TIPO
Scala: 1:20

| C.P.A. srl | | | | C.P.A. |
|---|--------------------------|-----------------|-------------|---------|
| Via D. Castelli, 71 - 12060 Roddi - CN | | | | |
| email : ufficiotecnico@cpa-piscine.it | | | | |
| PISCINA IN CASSERI | | | | A3 |
| ISOBLOK | | | | |
| Id. Unico | 22-1122 | | | foglio |
| Committente | BASSEIN RU | | | 1 di 01 |
| Rev. | Data | Disegnatore | Controllore | scala |
| | | | | 1/50 |
| | | | | dis. n° |
| 01 | 19/05/2022 | arch. A. Lopomo | M. Cussino | 01 |
| 00 | 09/05/2022 | arch. A. Lopomo | M. Cussino | |
| Il presente disegno non può essere riprodotto, copiato, modificato o comunicato a terzi senza autorizzazione scritta. | | | | |
| file | 22-1122_bassein_ru_rev01 | | | |