



0.000
88,80

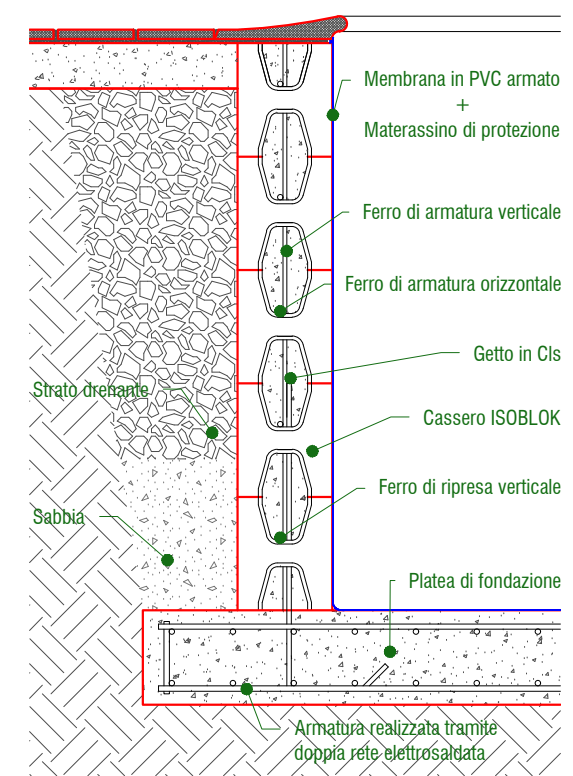

2 SEZIONE TIPO
Scala: 1:20

LEGENDA

- Perimetro di scavo
- SK Skimmer
- PS Presa spazzola
- PF Pozzetto di fondo
- B Bocchetta d'immissione
- F Proiettore subacqueo

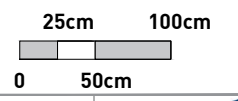

C.P.A. srl
Via D. Castelli, 71 - 12060 Roddi - CN
email : ufficiotecnico@cpa-piscine.it

**PISCINA IN CASSERI
ISOBLOK**

Id. Unico	22-1765			A3
Committente	PRAGMAT			foglio
Rev.	Data	Disegnatore	Controllore	1 di 01
				scala
				1/50
				dis. n°
				01
file	22-1765_pragmat_rev00			

Il presente disegno non può essere riprodotto, copiato, modificato o comunicato a terzi senza autorizzazione scritta.

1 PLANIMETRIA GENERALE
Scala: 1:100